


**JITKA VANČUROVÁ
MARTINA GOLUCHOVÁ
TAMARA DUMKOVÁ
PETR SDREDEM**

ŠATNÝ






**SITUACE
STÁVAJÍCÍ STAV**

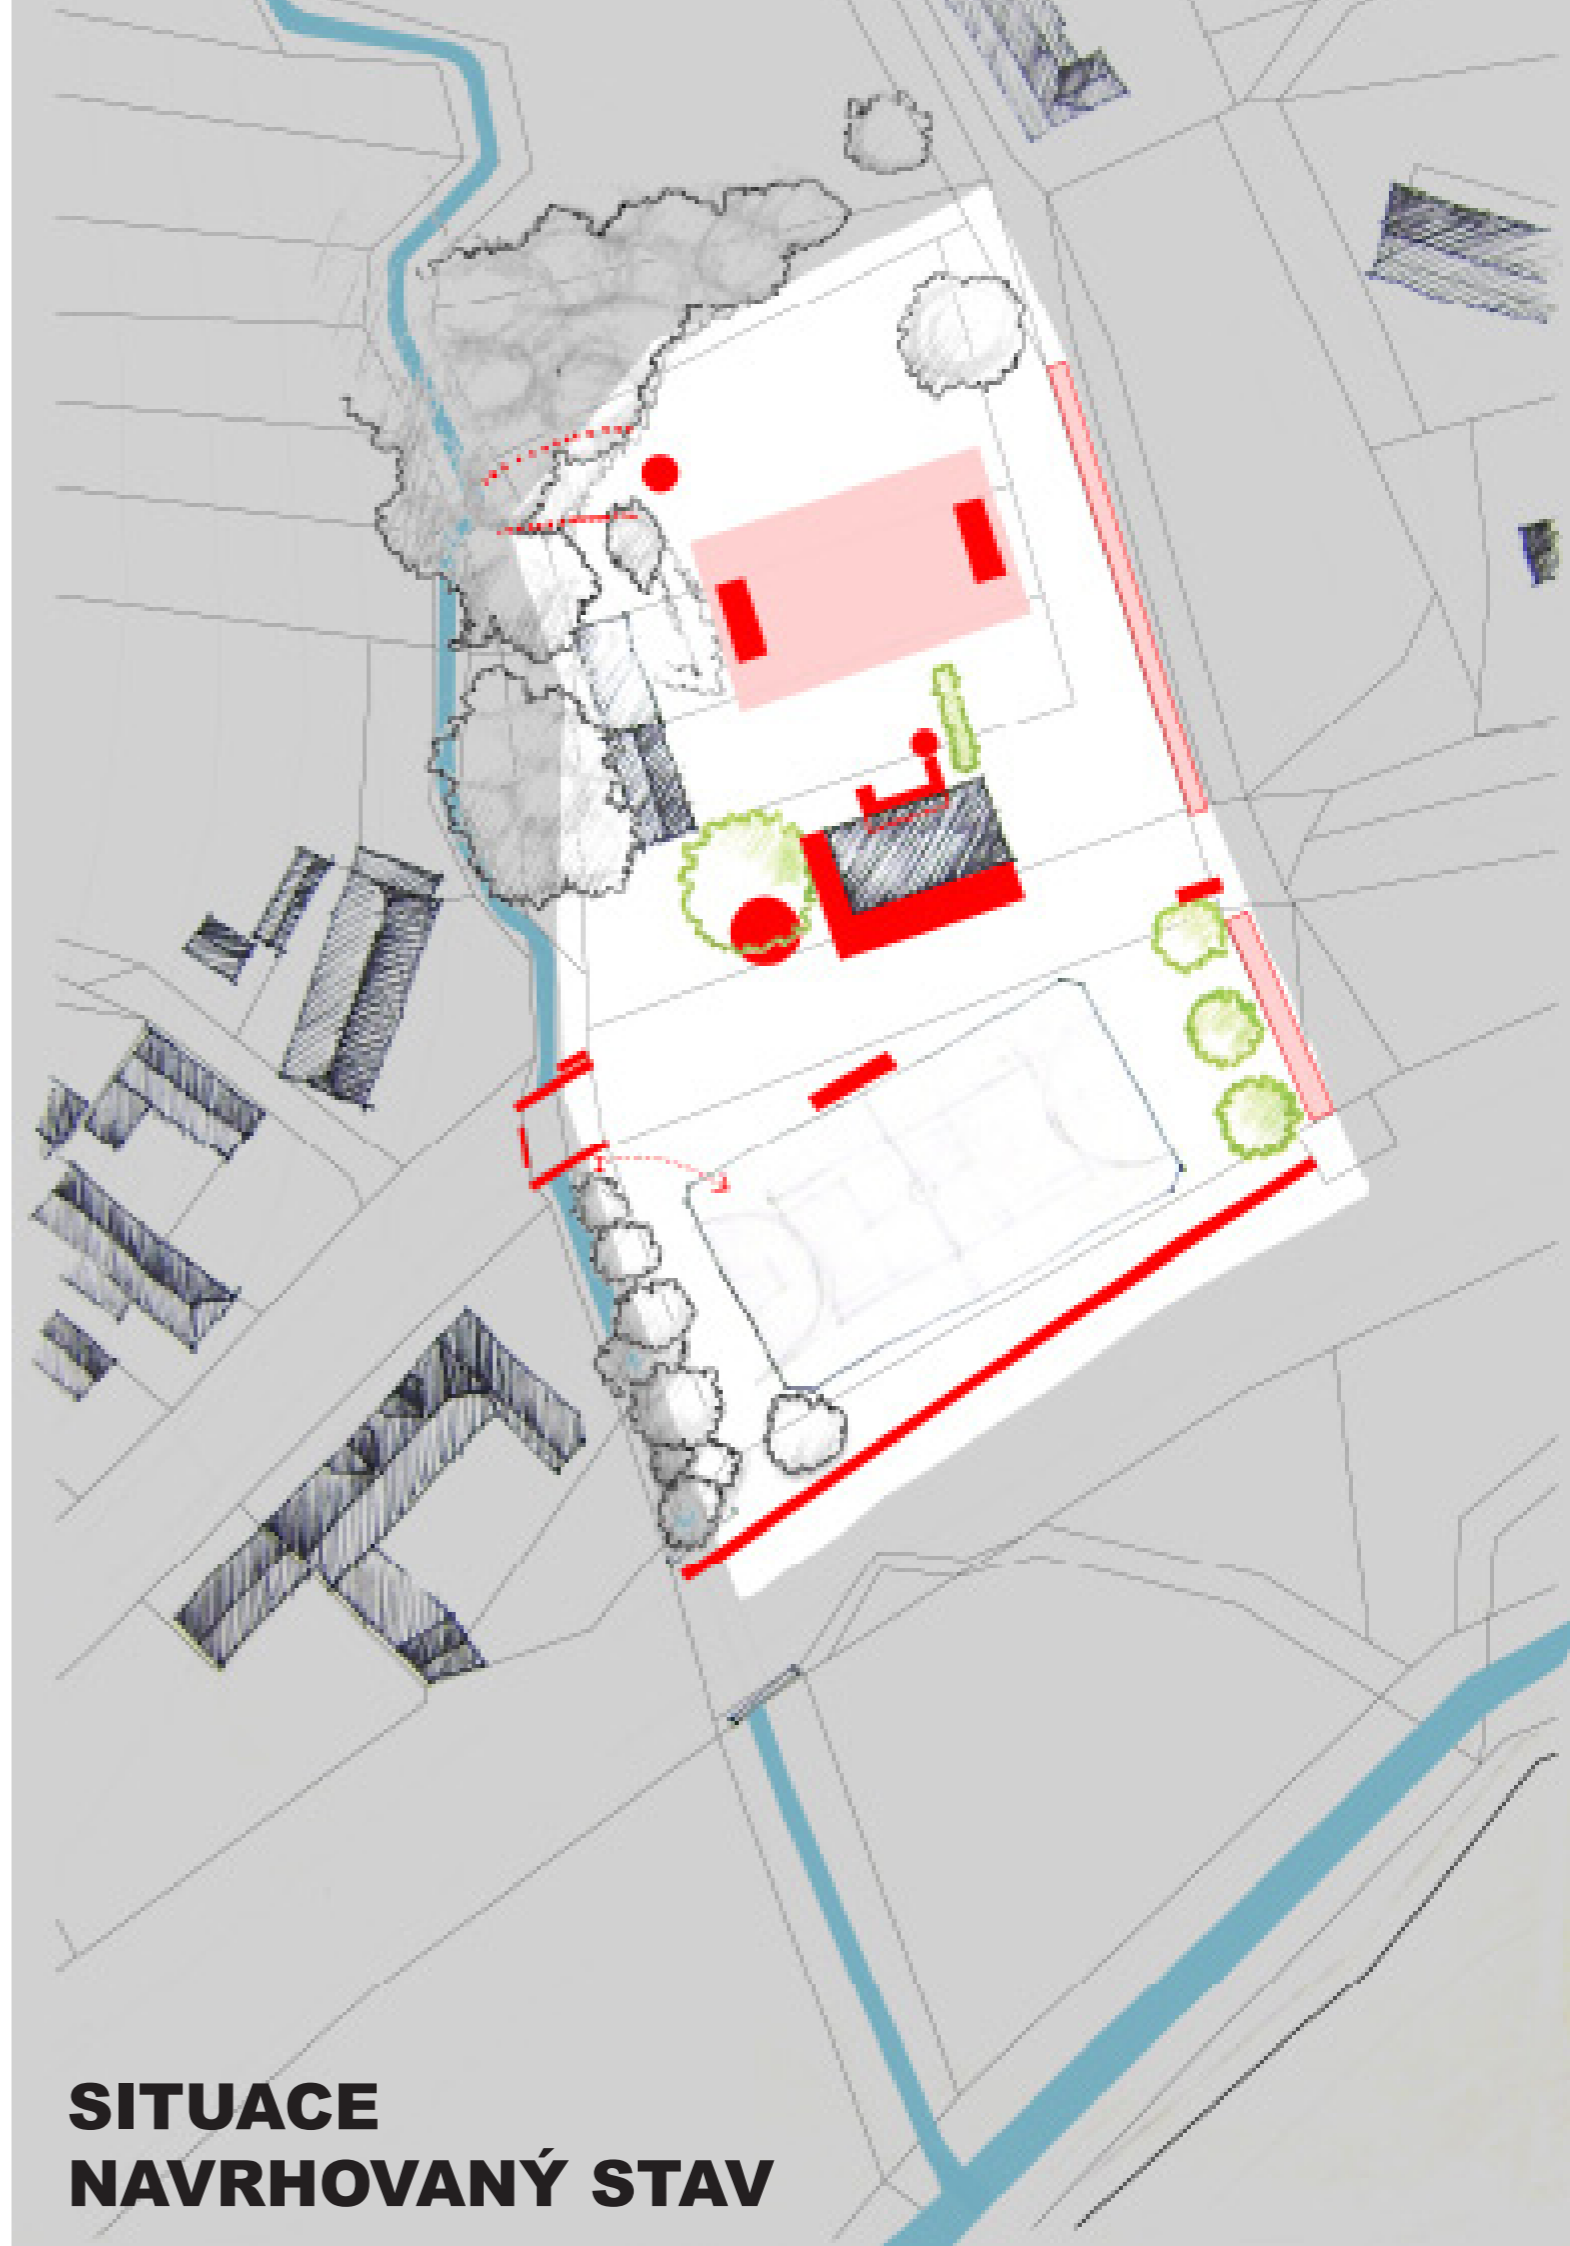


**SITUACE
NAVRHOVANÝ STAV**

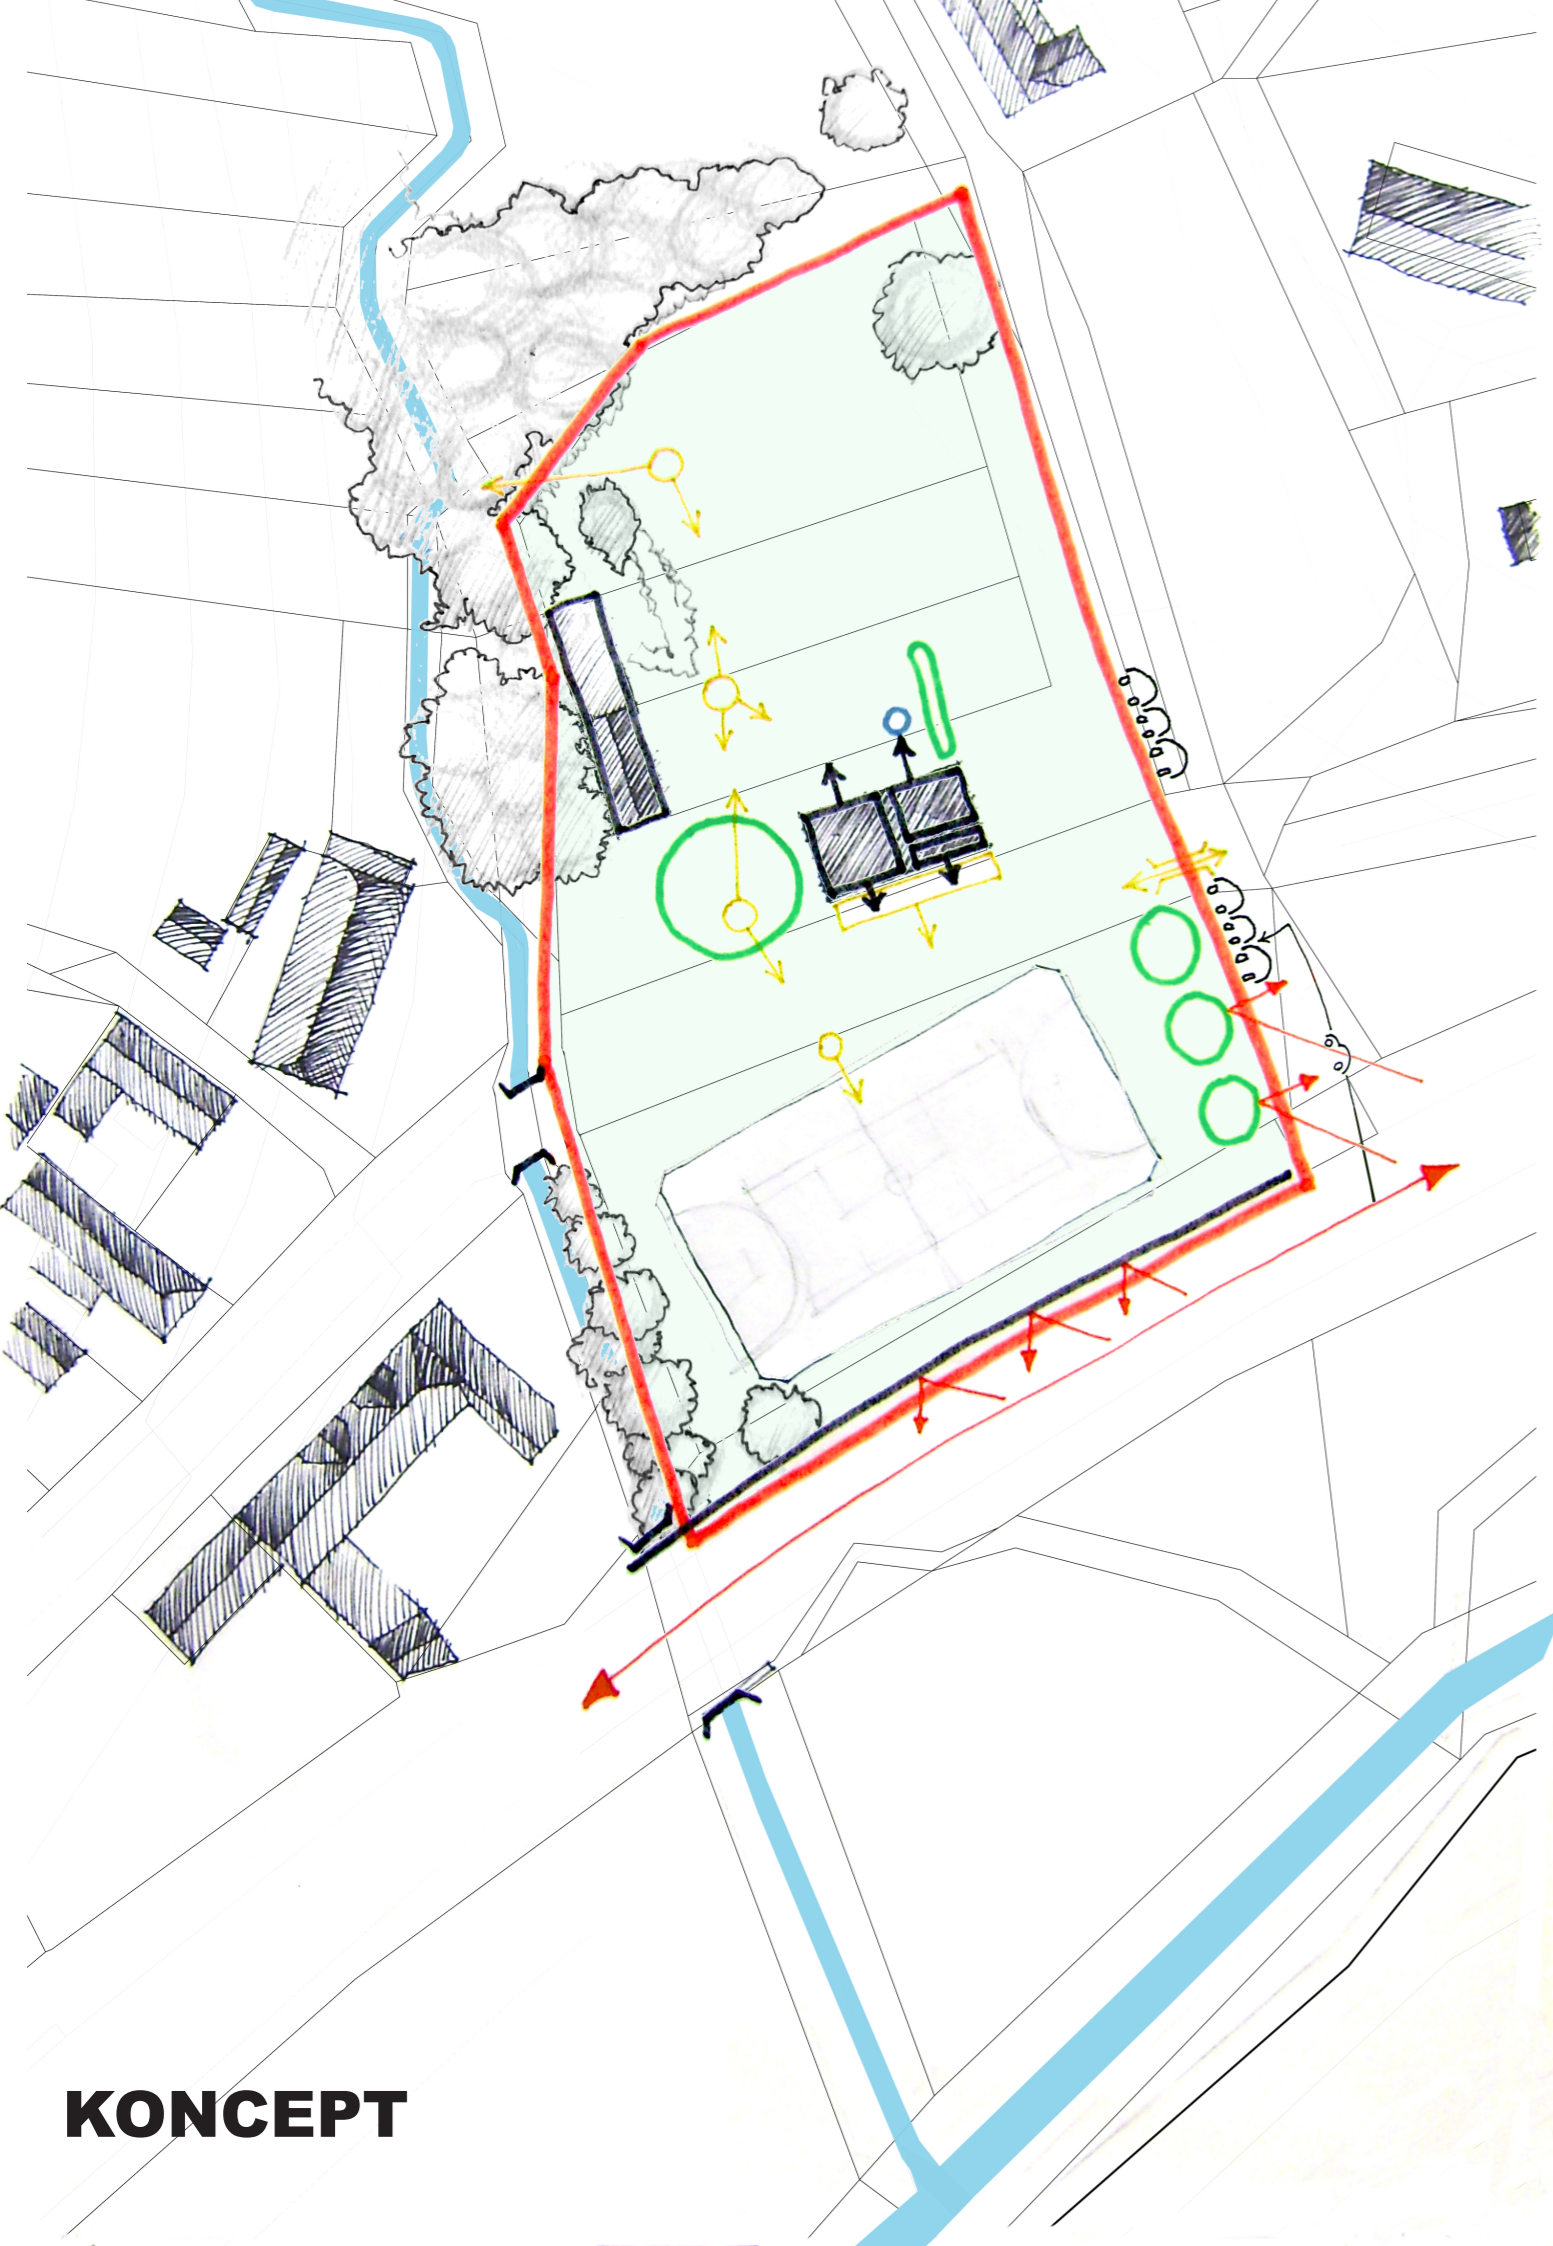

KONCEPT



REKONSTRUKCE PŘILÉHAJÍCÍ STODOLY

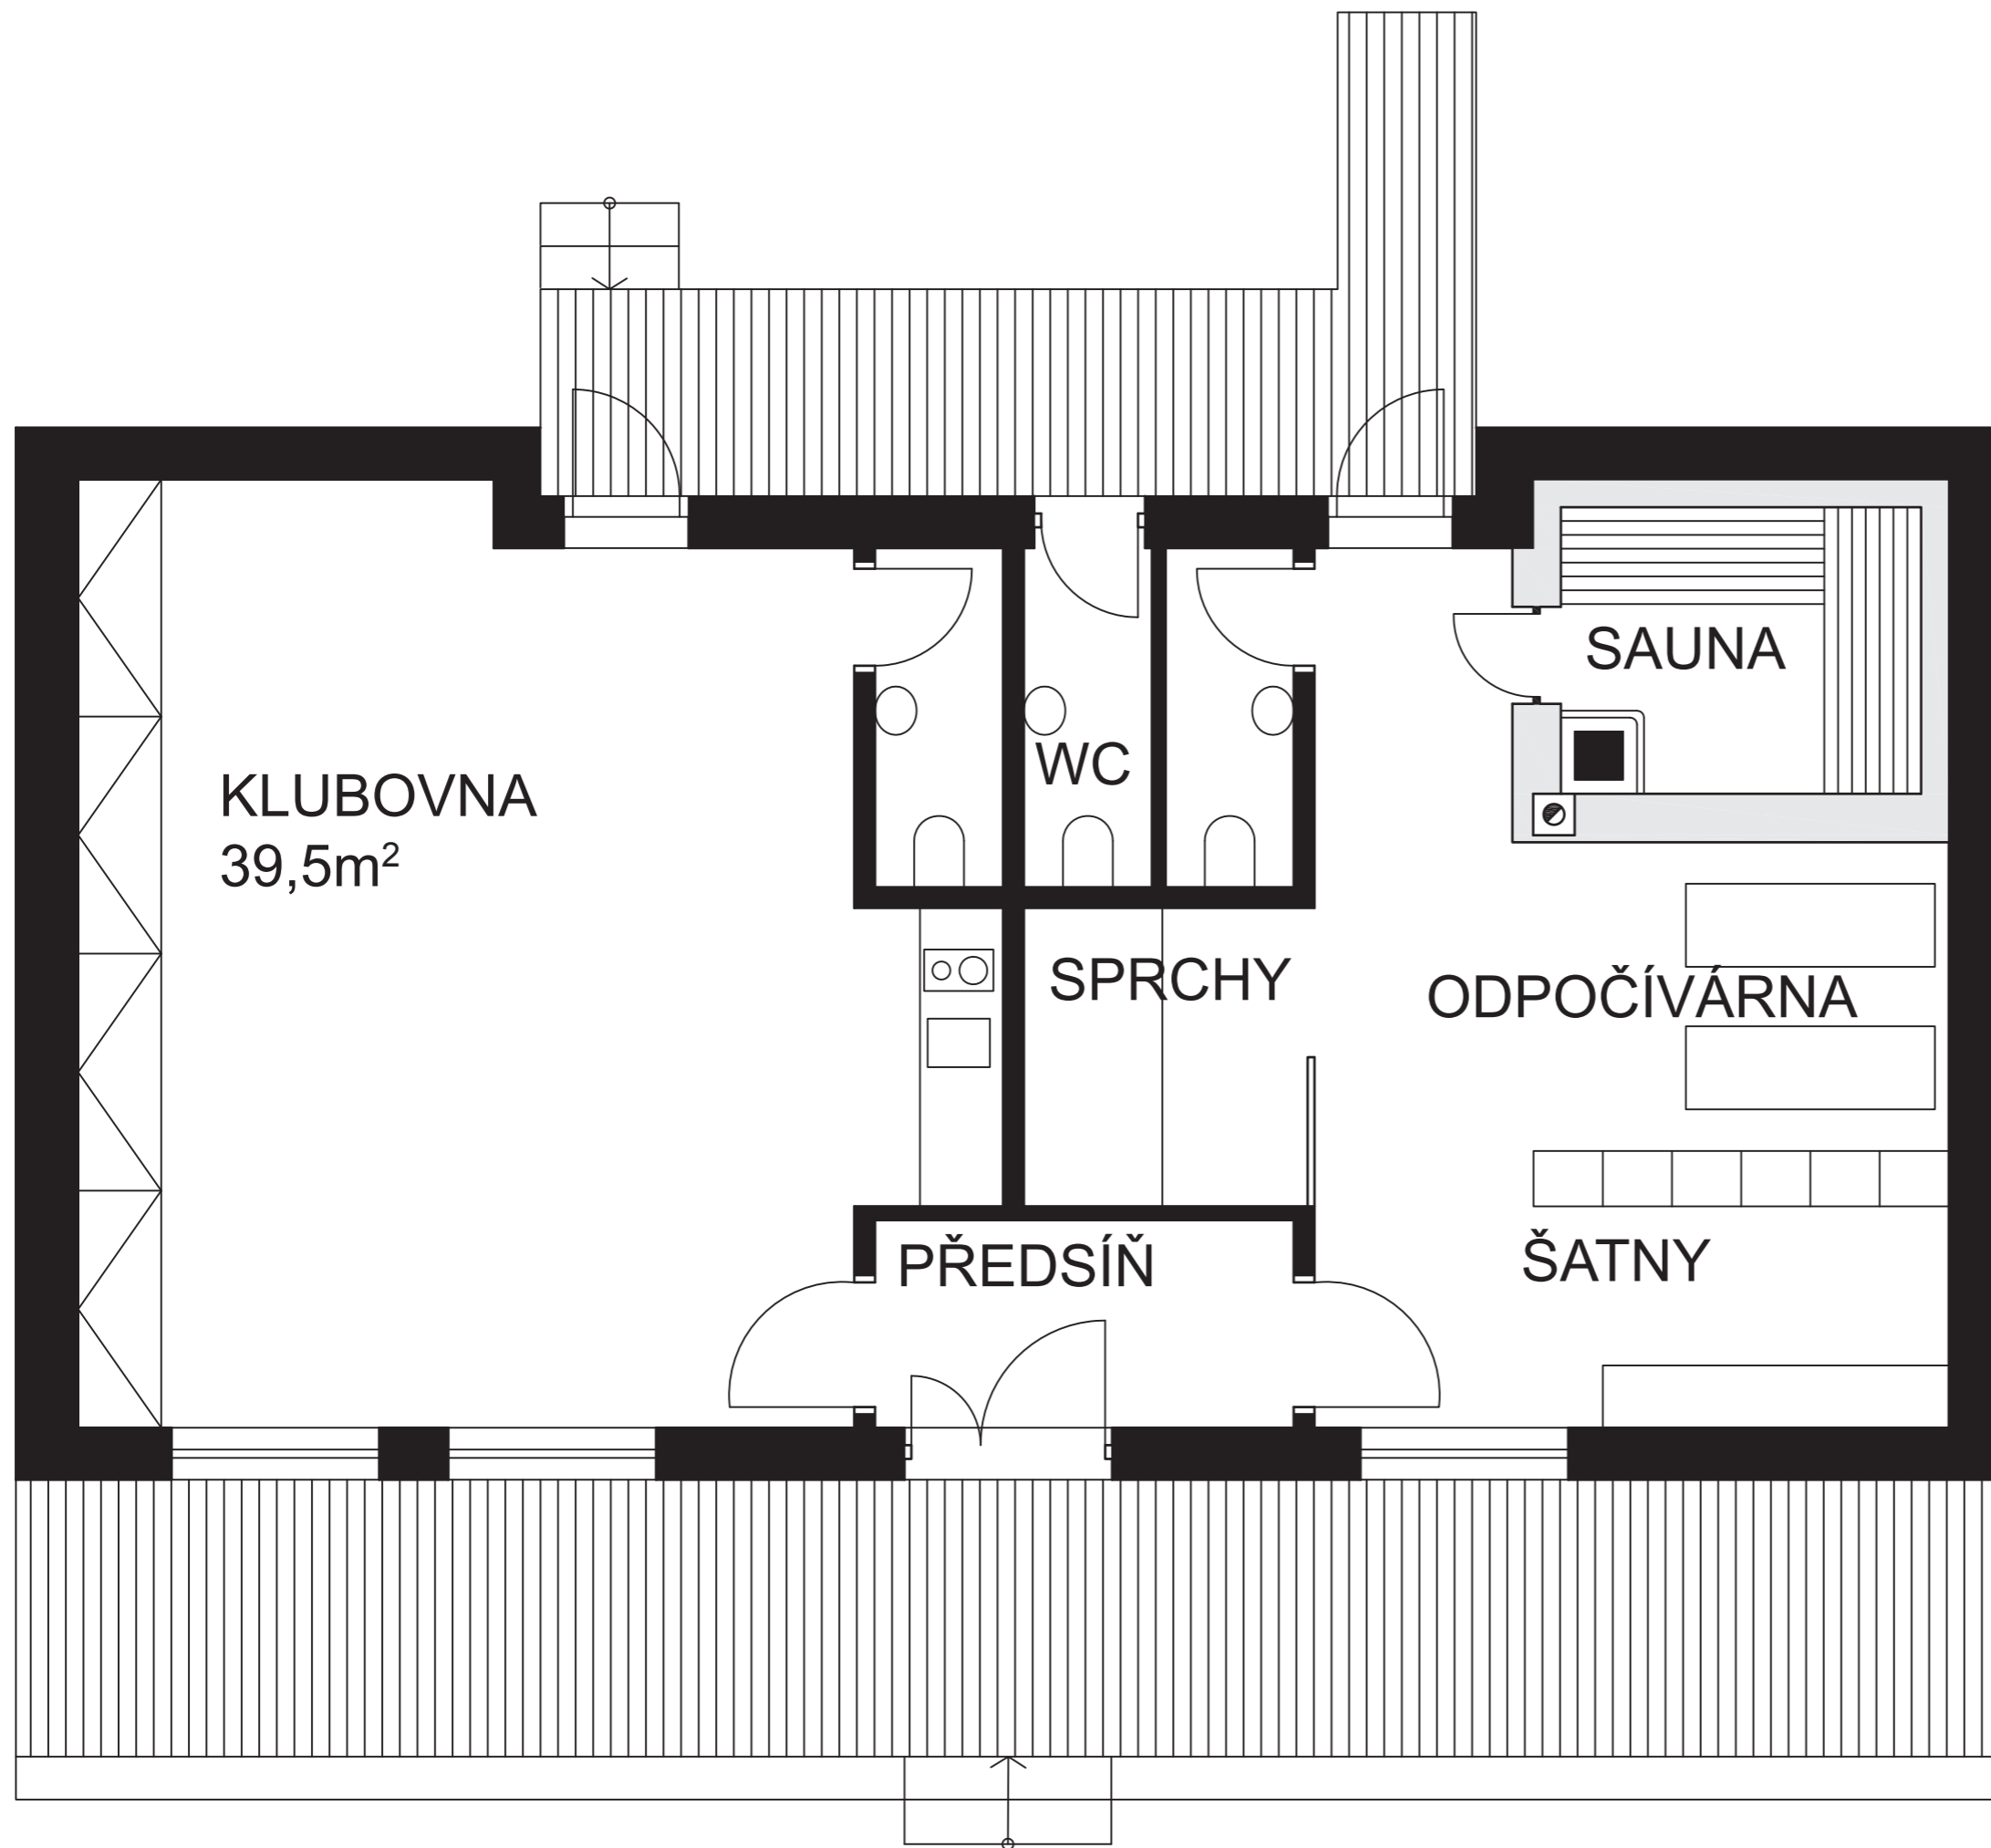

**ŠATNY NAVRHOVANÝ
STAV
PŮDORYS
1:50**




KLUBOVNA



**REKONSTRUKCE
BUDOVY ŠATEN**



**CHLADÍČÍ
BAZÉNEK**

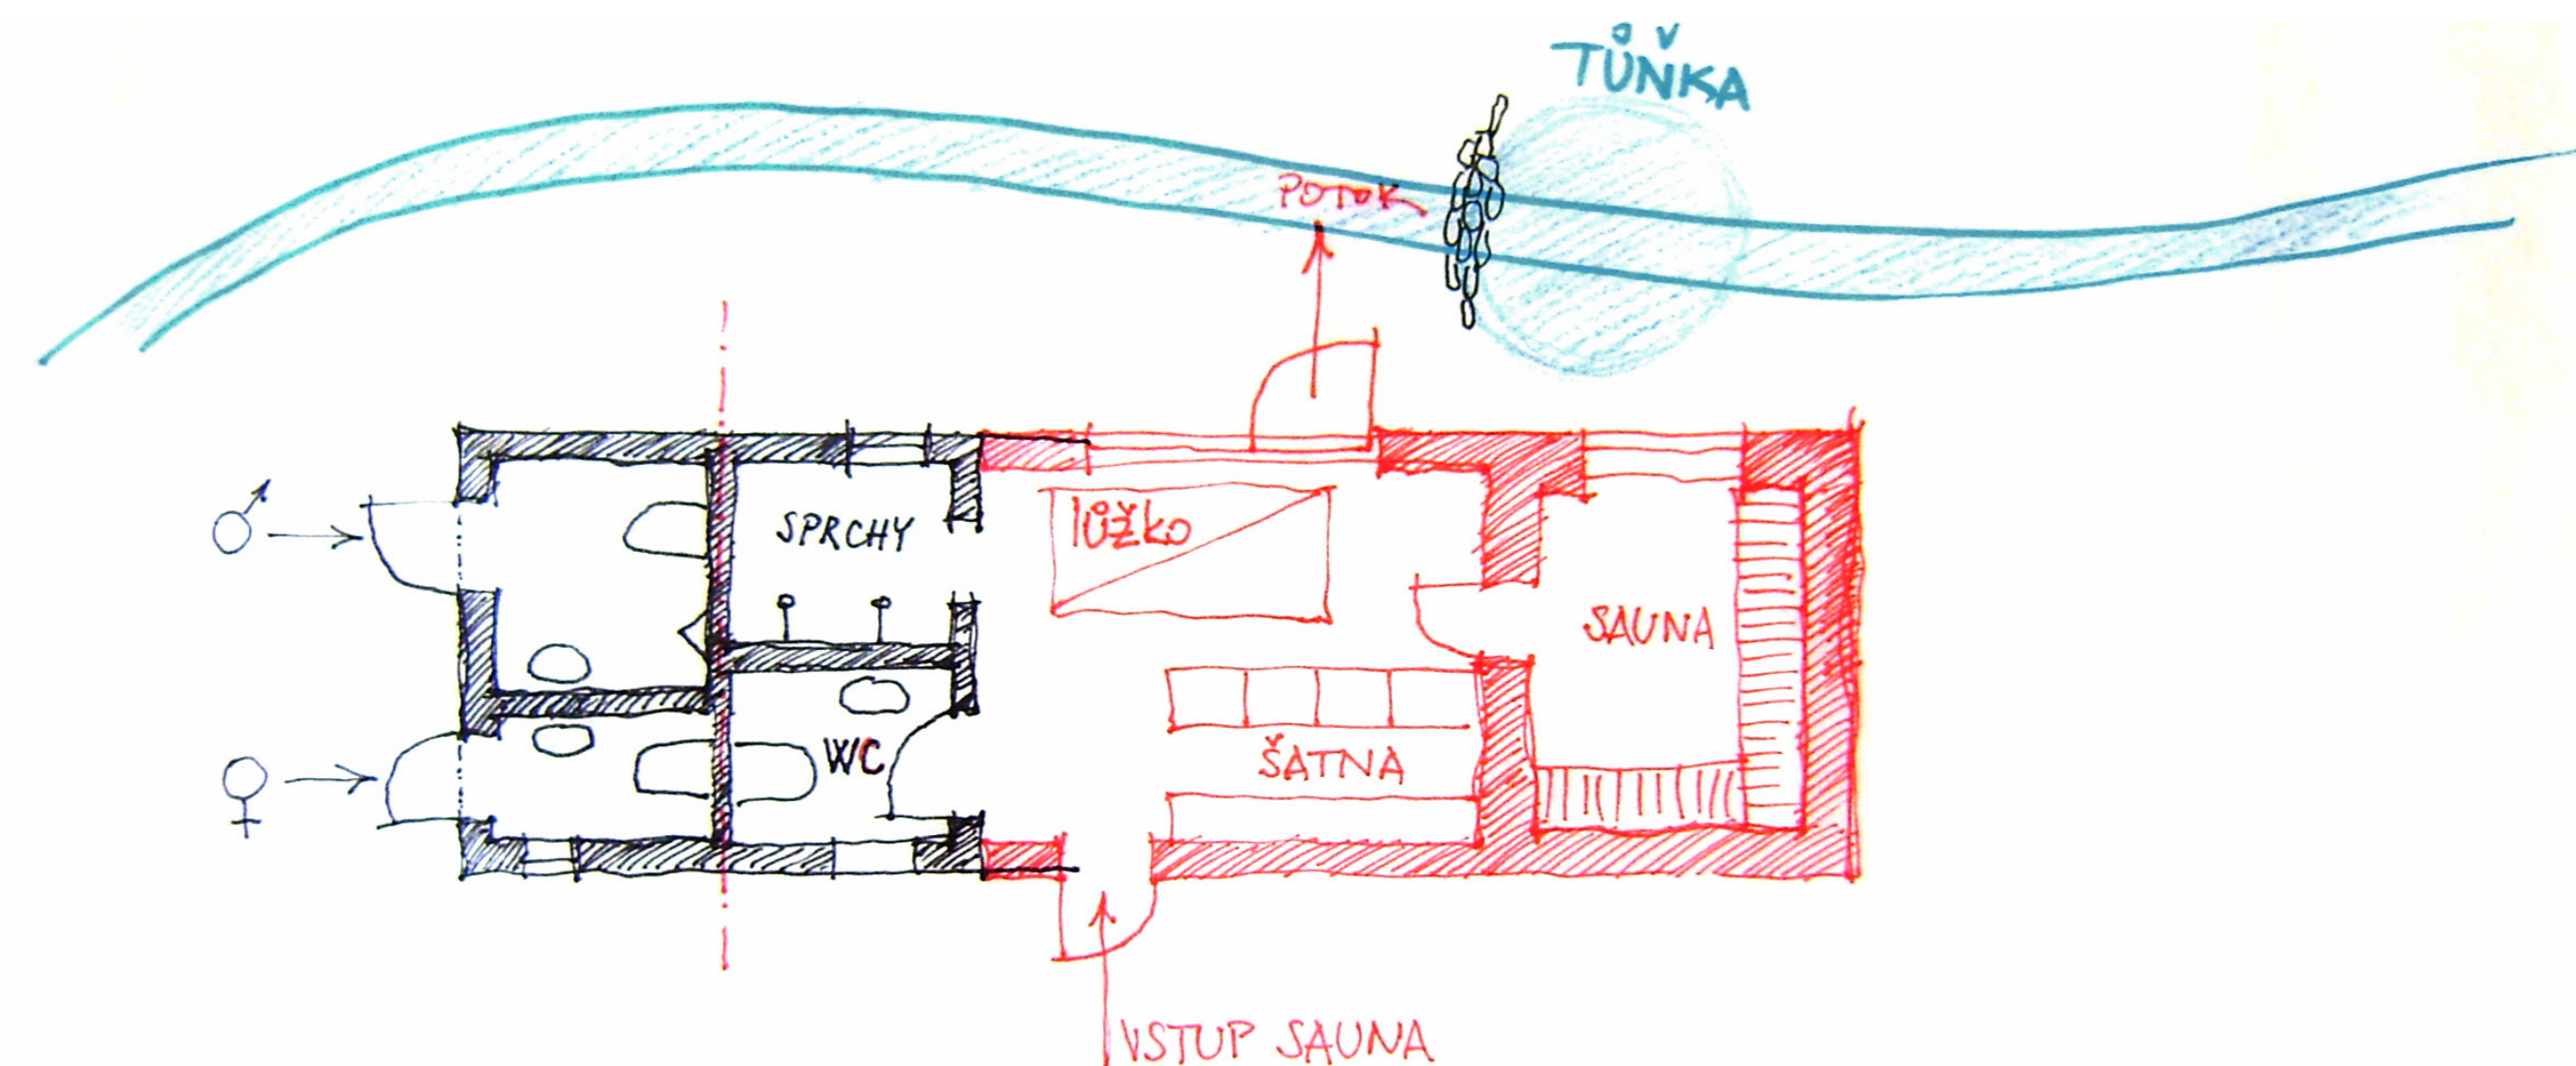

SAUNA 2



**TRAVNATÉ
HŘIŠTĚ**



**STÁVAJÍCÍ
HŘIŠTĚ**



**STROM
MÍSTO
KONTEJNERU**